




sezione A-A'

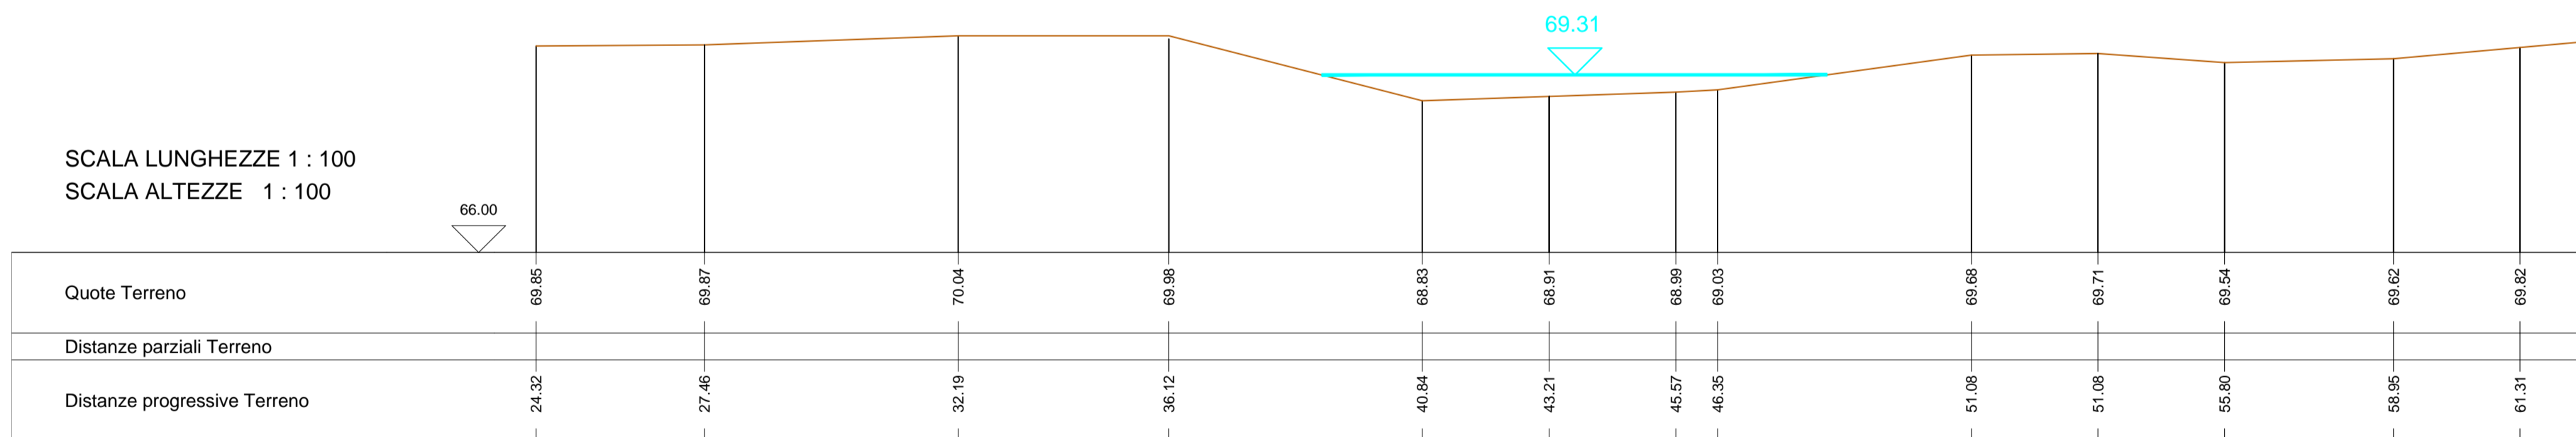


sezione C-C'

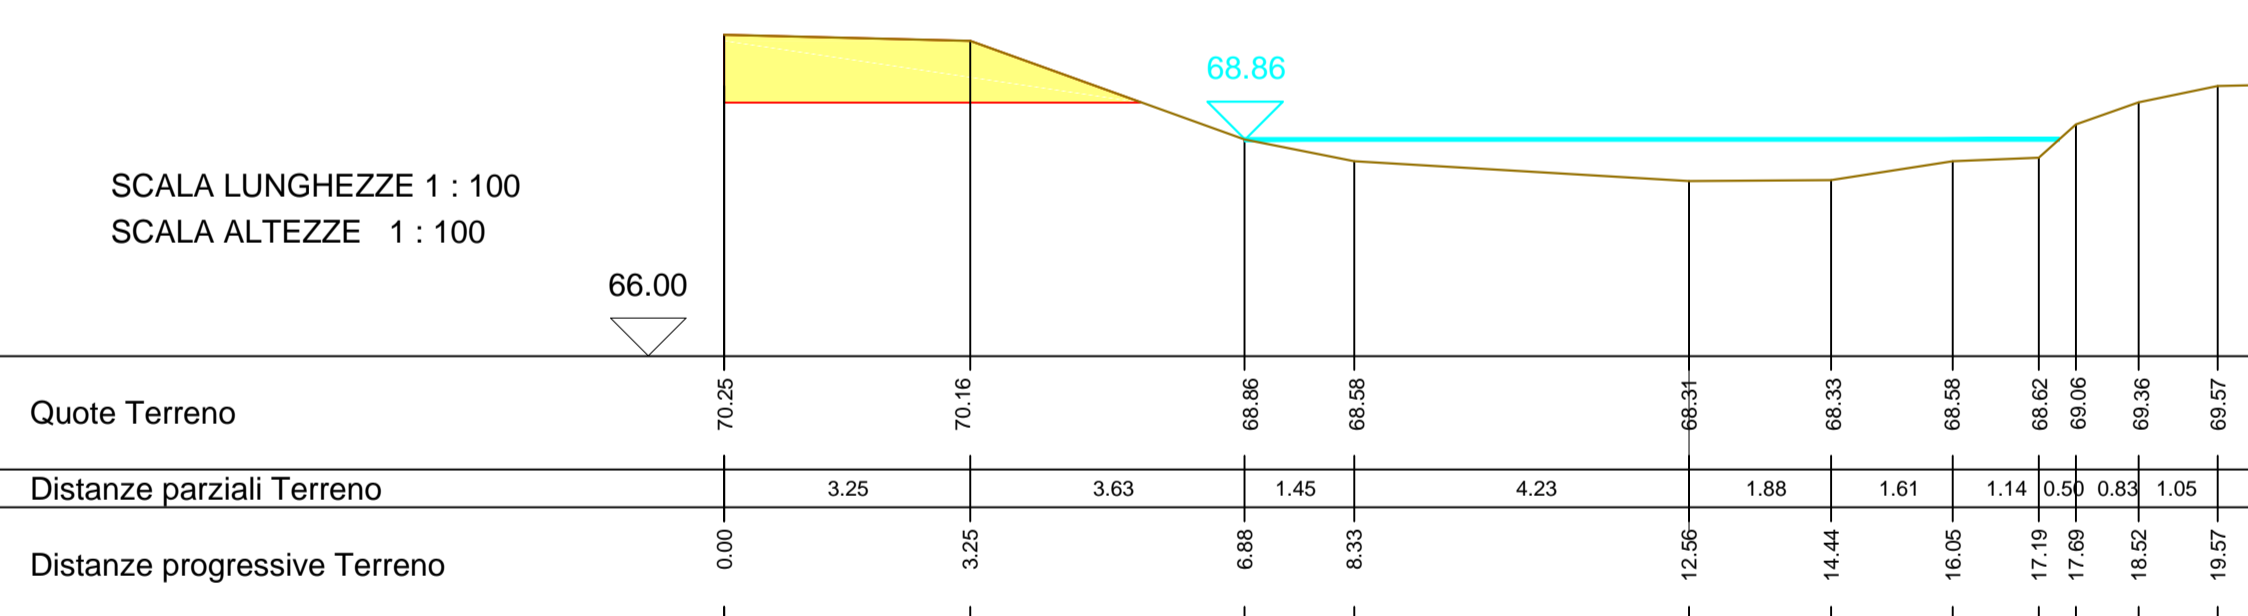

sezione B-B'

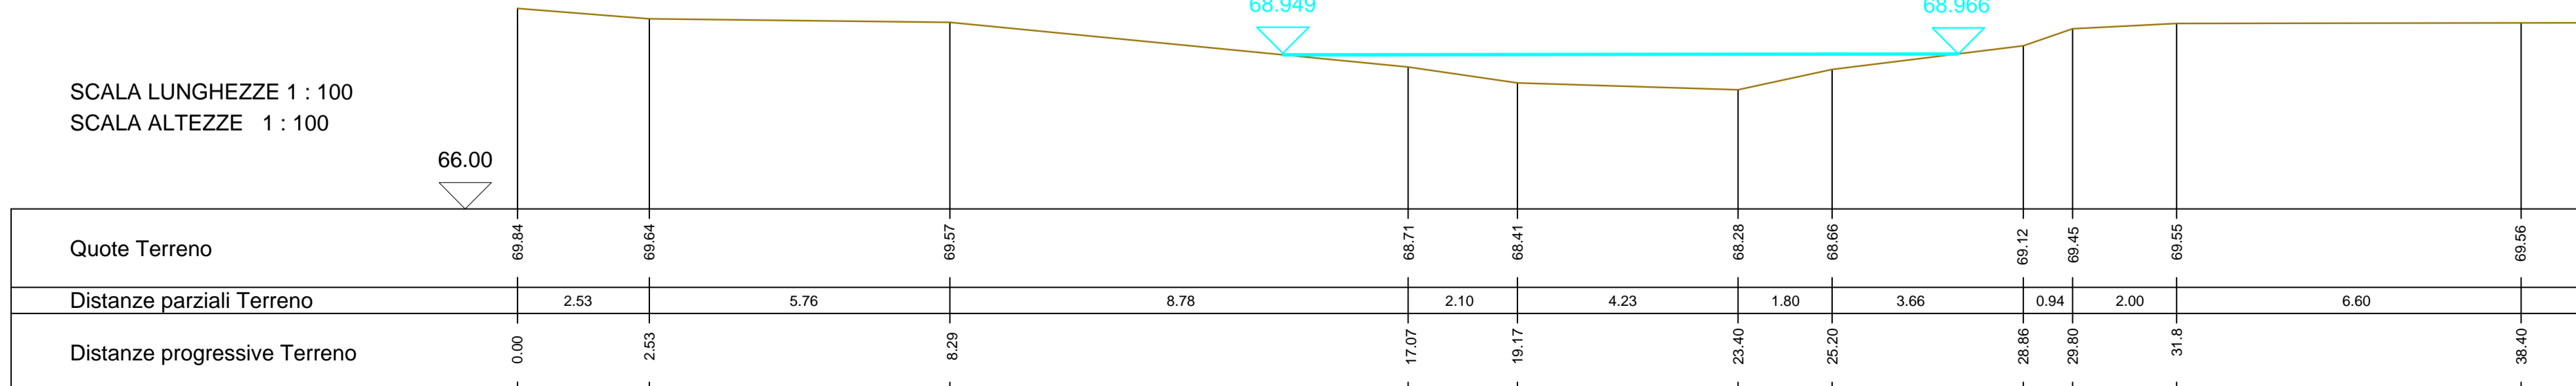

sezione D-D'

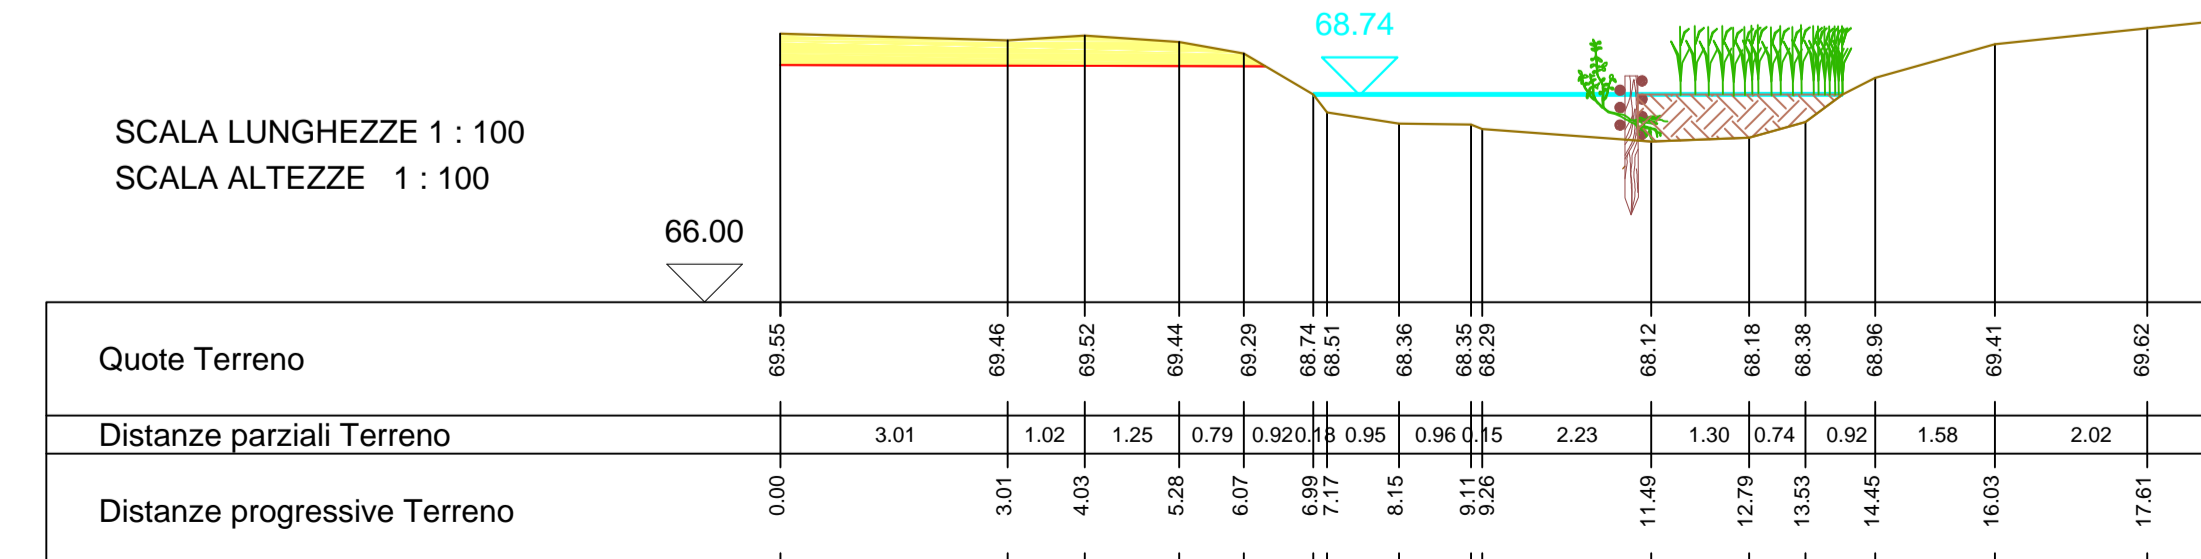

PROGETTO LIFE NATURA "LIFE TICINO BIOSOURCE" LIFE15NAT/IT/000989

CONSERVAZIONE DELLA BIODIVERSITÀ TRAMITE IL RIPRISTINO DI AREE SORGENTE A FAVORE DI SPECIE PRIORITARIE E DI INTERESSE COMUNITARIO NEL PARCO DEL TICINO

AZIONE A.4 PROGETTAZIONE DI INTERVENTI DI RIQUALIFICAZIONE AMBIENTALE

PROGETTO DEFINITIVO

Azione C.1

CREAZIONE E RIQUALIFICAZIONE DI AREE UMIDE E ALTRI HABITAT ACQUATICI IN LOCALITÀ "I GERACI"

Elaborato:

Riqualificazione ecologica canale - Planimetria e particolari

| | | | |
|----------|-------------|-------------------|-----------|
| Ns. Rif. | Data: | Scala: | Tavola n° |
| 16S23 | Agosto 2017 | 1 : 500 - 1 : 100 | C1.8 |

DIREZIONE TECNICA (Graia srl) :
 Dott. Ing. Massimo SARTORELLI

PROGETTAZIONE (Graia srl)
 Dott. Cesare Mario PUZZI
 Ing. Beniamino BARENGLI
 Dott.ssa Chiara RENDALLI
 Dott.ssa Stefania TRASFORINI
 Dott.ssa Chiara LUVIE'