




Rilievo plano-altimetrico

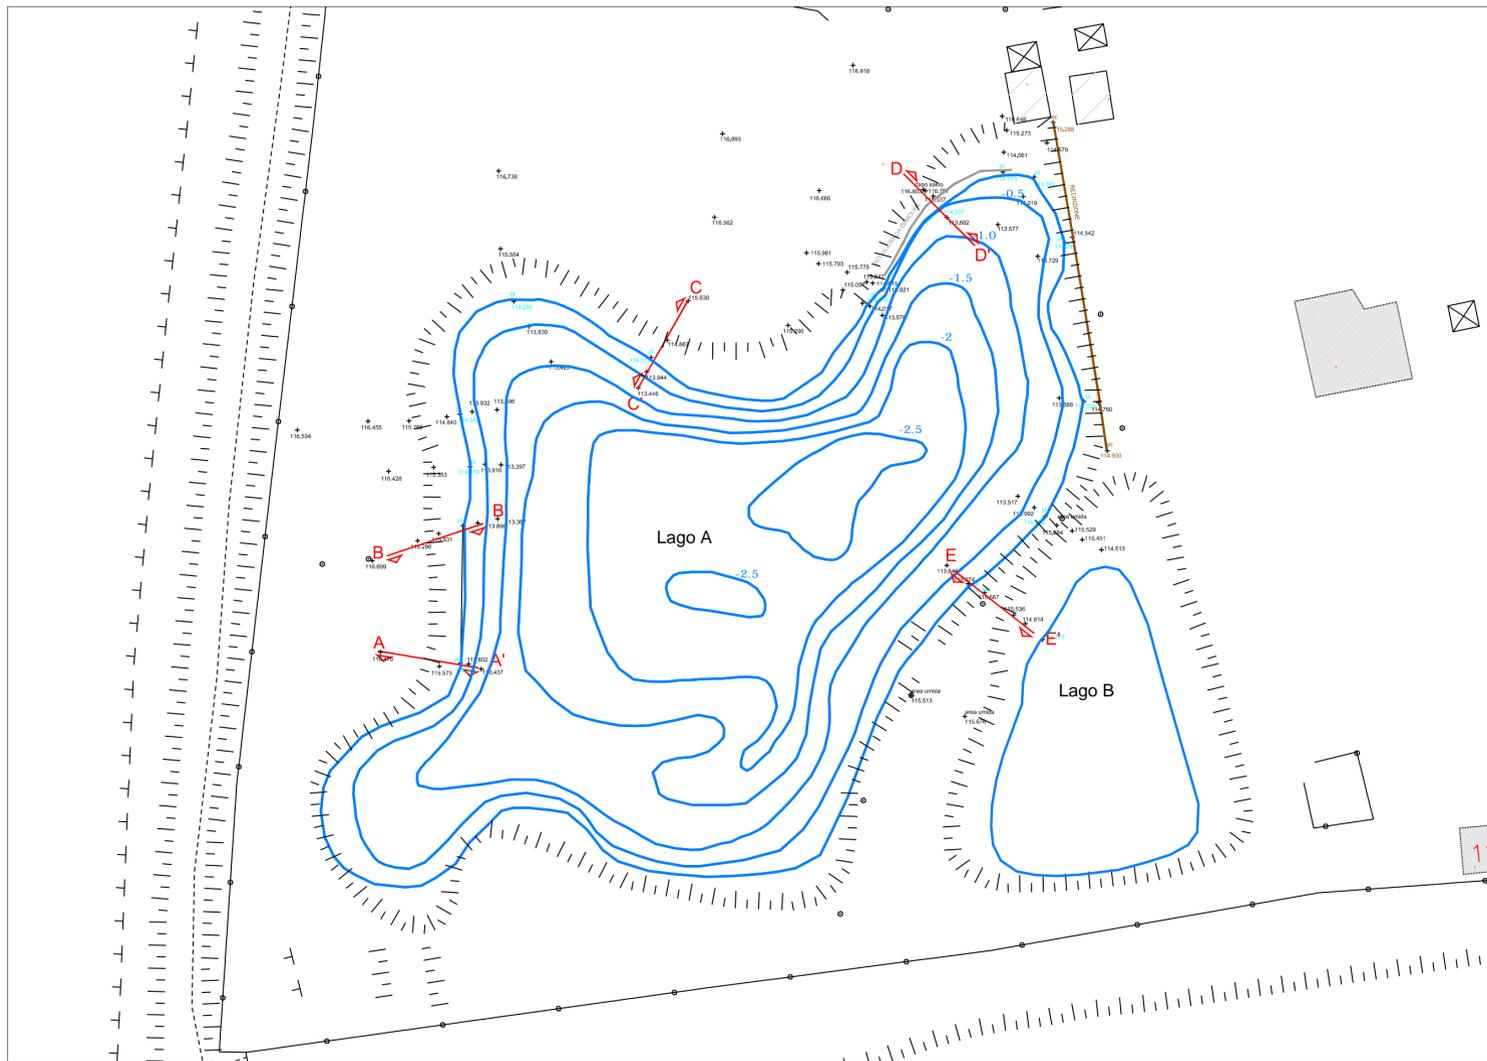


SEZIONE AA'

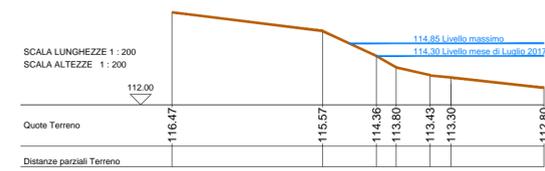

SEZIONE BB'

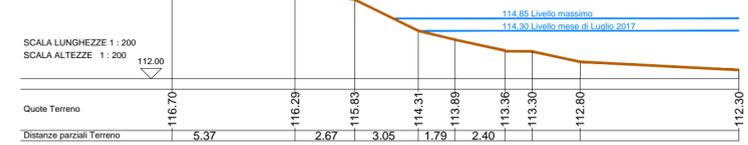


SEZIONE CC'

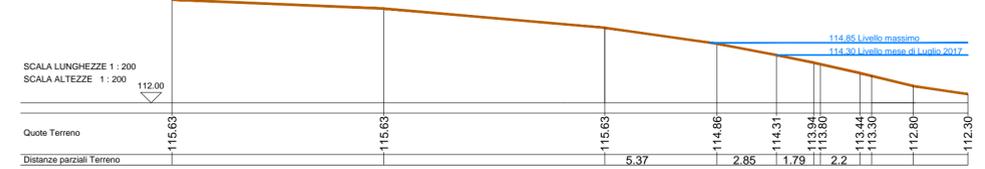


SEZIONE DD'



SEZIONE EE'

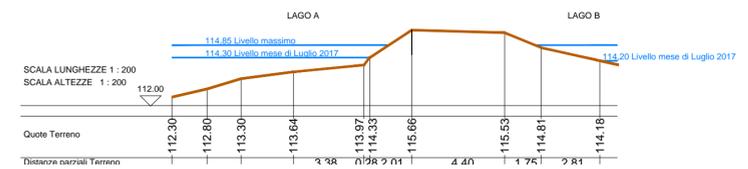

Rilievo batimetrico 1:500

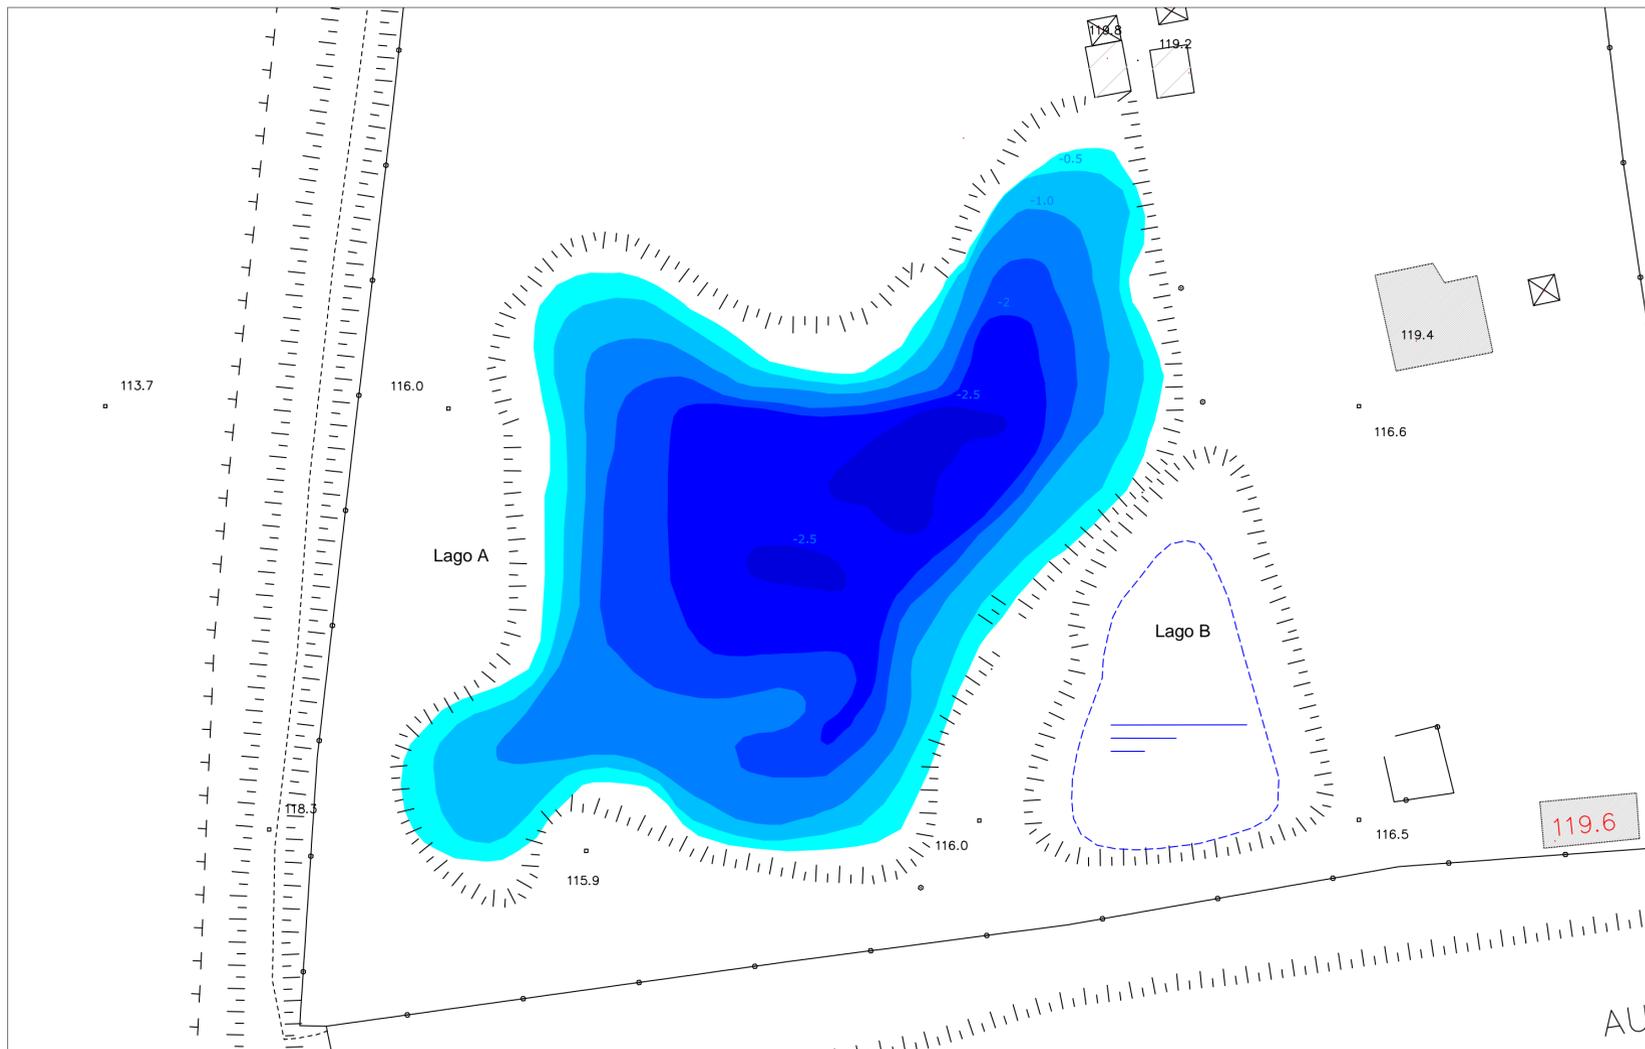

LIFE TICINO

BIOSOURCE

PROGETTO LIFE NATURA "LIFE TICINO BIOSOURCE" LIFE15NAT/IT/000989

CONSERVAZIONE DELLA BIODIVERSITÀ TRAMITE IL RIPRISTINO DI AREE SORGENTE A FAVORE DI SPECIE PRIORITARIE E DI INTERESSE COMUNITARIO NEL PARCO DEL TICINO

AZIONE A.4 PROGETTAZIONE DI INTERVENTI DI RIQUALIFICAZIONE AMBIENTALE

PROGETTO DEFINITIVO

Azione C.6

RIQUALIFICAZIONE DI AREE UMIDE A BERNATE TICINO

Elaborato: Stato di fatto - Rilievo plano-altimetrico e batimetrico

Ns. Rif.	Data:	Scala:	Tavola n°
16S23	Agosto 2017	1:500 / 1:200	C6.2

DIREZIONE TECNICA (Graia srl):
Dott. Ing. Massimo SARTORELLI

PROGETTAZIONE (Graia srl):
Dott. Cesare Mario PUZZI
Ing. Beniamino BARENGHI
Dott.ssa Chiara REDAELLI
Dott.ssa Stefania TRASFORINI
Dott.ssa Chiara LUVIE'